


# ŚCIANKA OPOROWA KĄTOWA

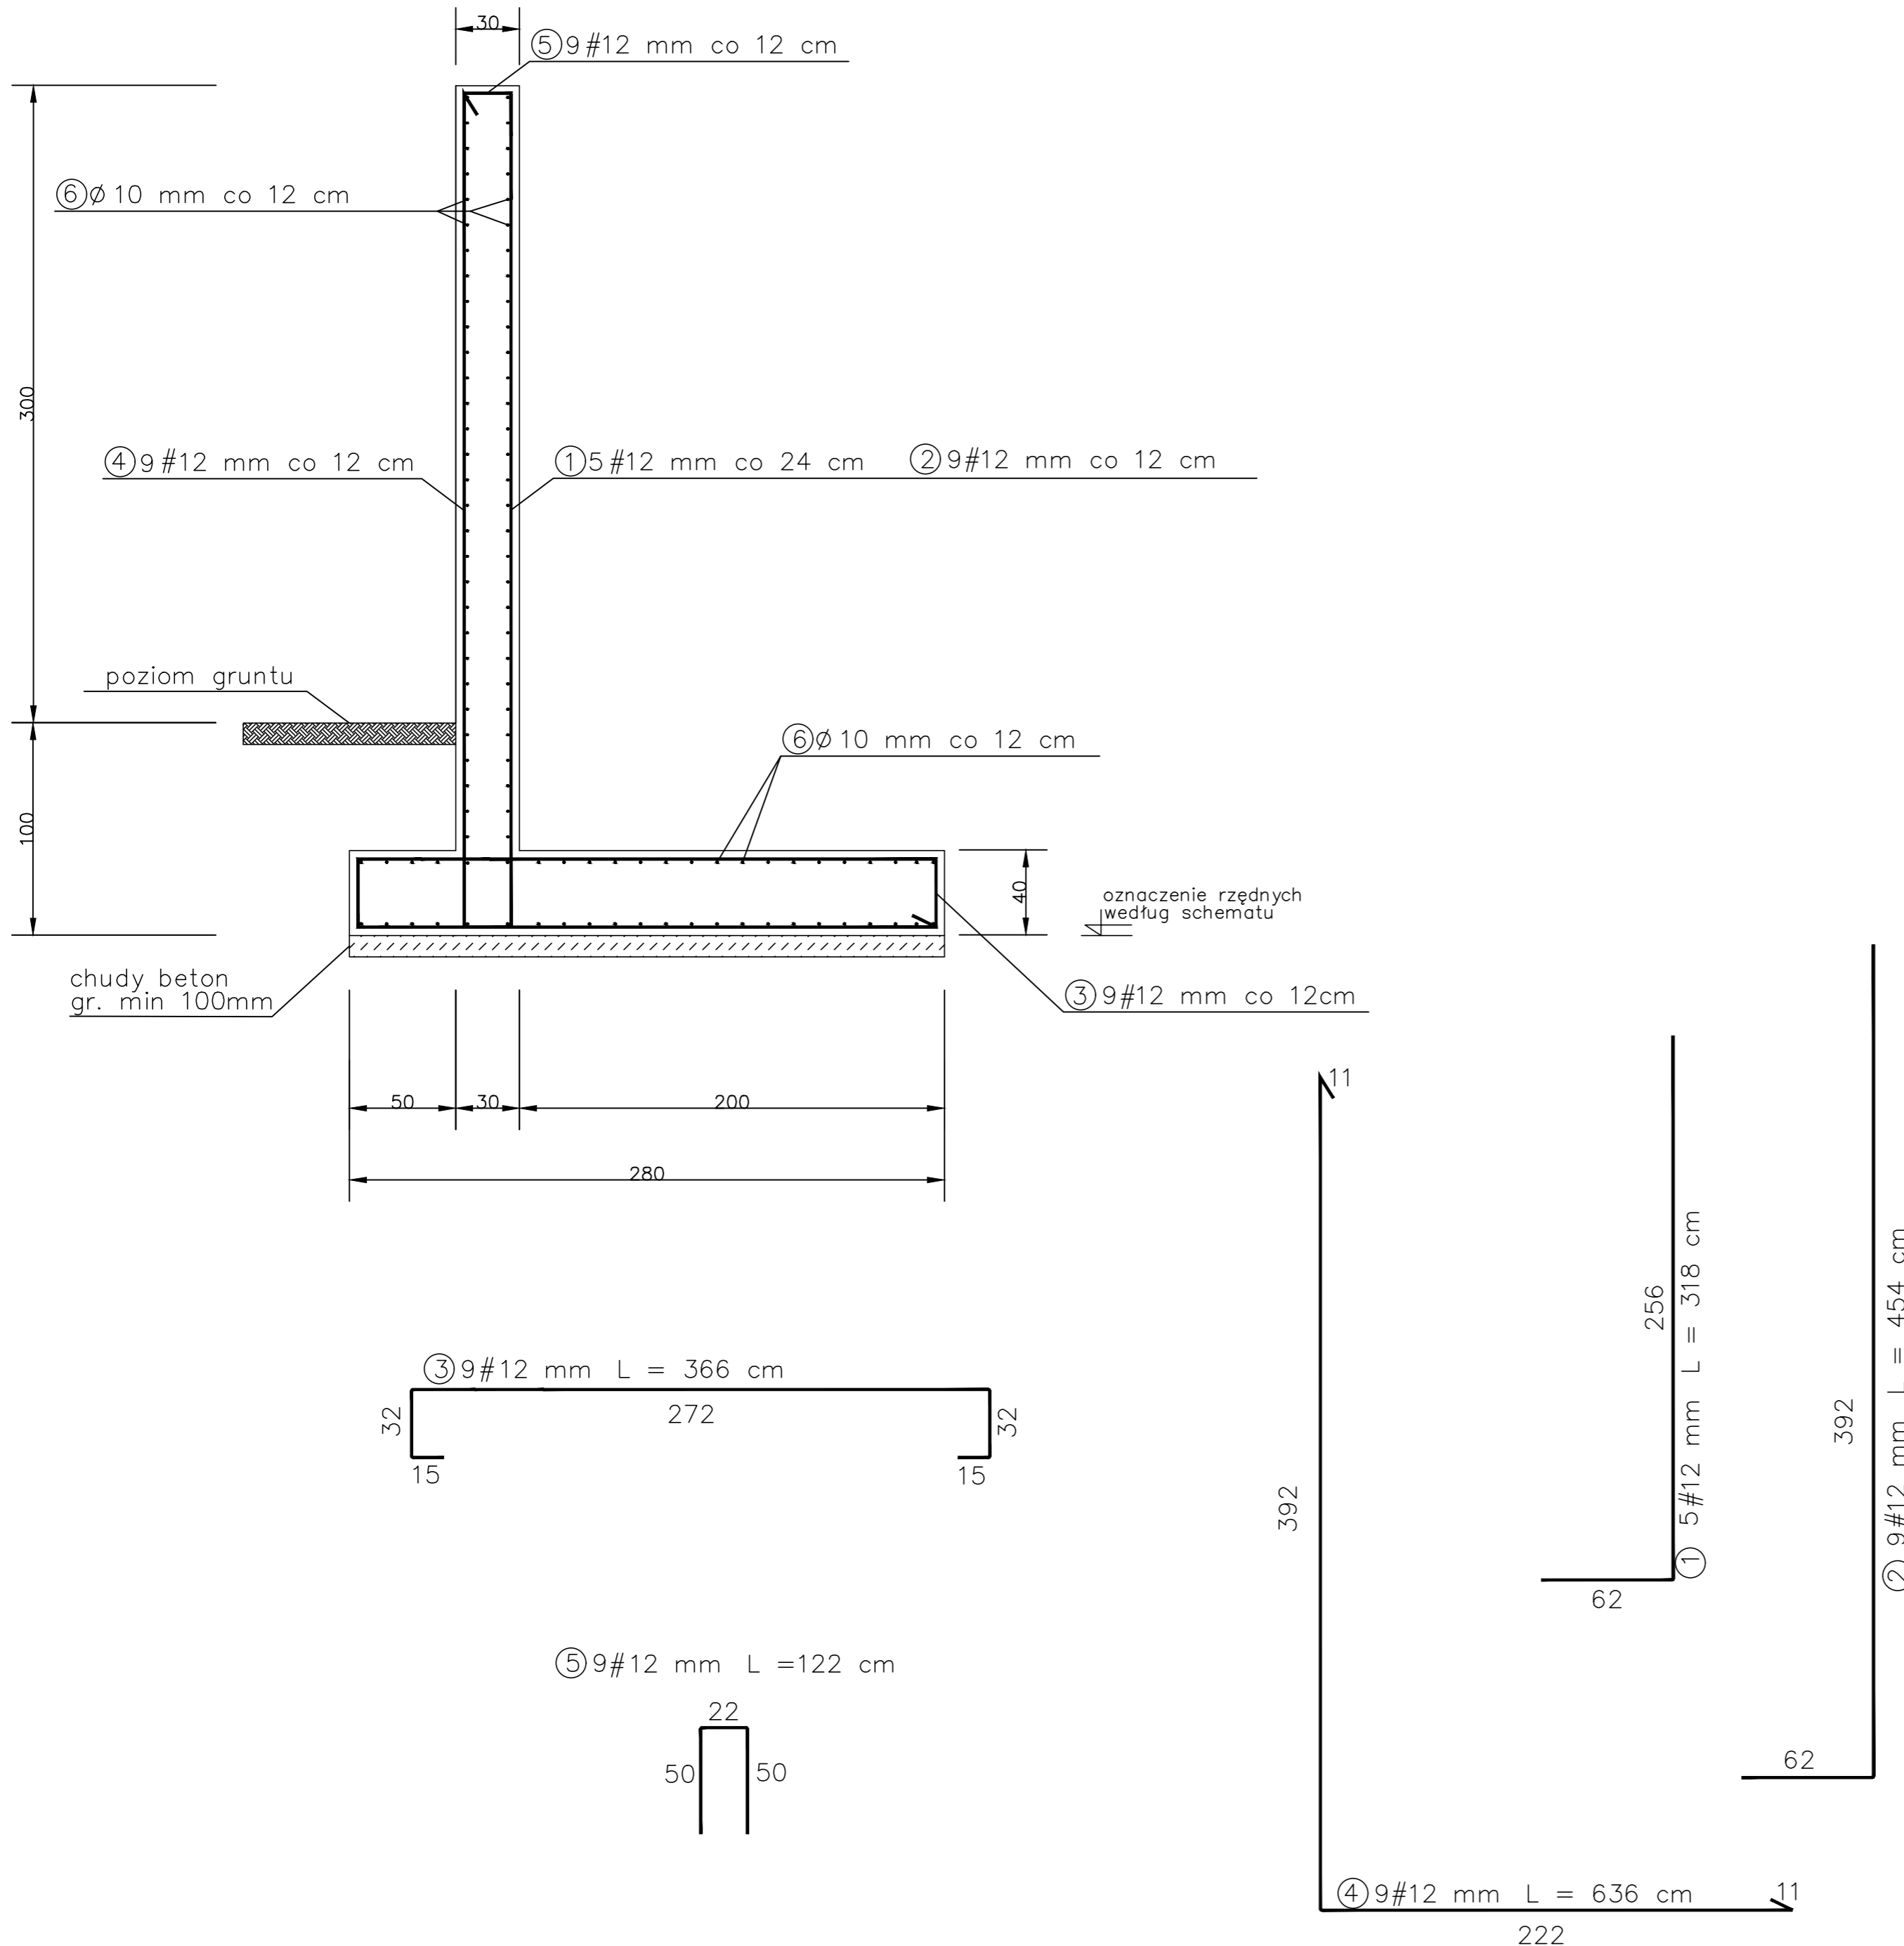

## SKALA: 1:25



### WYKAZ STALI ZBROJENIOWEJ NA 1 MB ŚCIANKI

NR	Średnica [mm]		Długość [cm]	Ilość [szt.]	DŁUGOŚĆ CAŁKOWITA [m]		
	Ø	#			RB500		
					# 12		
1		12	318	5	15,90		
2		12	454	9	40,86		
3		12	336	9	30,24		
4		12	636	9	57,24		
5		12	122	9	10,98		
6	10		100	114	114		
DŁUGOŚĆ OGÓŁEM [m]					269,22		
MASA JEDNOSTKOWA [kg/m]					0,888		
MASA OGÓŁEM [kg]					239,07		
MASA RAZEM [kg]					239,07		

BETON KONSTRUKCYJNY C25/30  
 STAL ZBROJENIOWA RB500, St0S  
 GRUBOŚĆ OTULINY 3 cm

Rev. mark	Zmiana/Revision	Data Date	Projektował Designed	Sprawdził Checked	Zatwierdził Approved
2.					
1.					
Numer klienta/draw.-No.customer:					
Klient/Customer:		Projekt/Project:			Prawa autorskie zastrzeżone wg. DIN 34 Take notice off protection mark acc. DIN 34 For this document we reserve all rights. Zastrzegamy sobie wszelkie prawa do tego dokumentu i zawartych w nim treści.
 Krajowa Spółka Cukrowa Cukrownia Malbork		Dokumentacja techniczna stacji ekstrakcji i stacji pras wystokowych dla przerobu 10 000 tb/d Opis/Description: PROJEKT ŚCIANY OPOROWEJ SC1			
Wykonawca/Detail-Engineering:		Skala/Scale: 1:25 A(1)		Numer sekcji/Section number:	
 APRO POLSKA 62-035 Kórnik, ul. Wiatraczna 9 Tel. +48 61 817 11 71 Fax +48 61 819 06 66 e-mail: info@apro-polska.pl internet: www.apro-polska.pl		Data/Date: 2021.01.15 Nazwisko/Name: Prywiński APRO-Numer rysunku/APRO-draw.-No.: Rysował/Drawn: 2021.01.15 Sprawdził/Checked: 2021.01.15 Trafalski Norma/Standard:		KB-404 SC1 Plik/File: KB-404 Ściana oporowa SC1.dwg	