
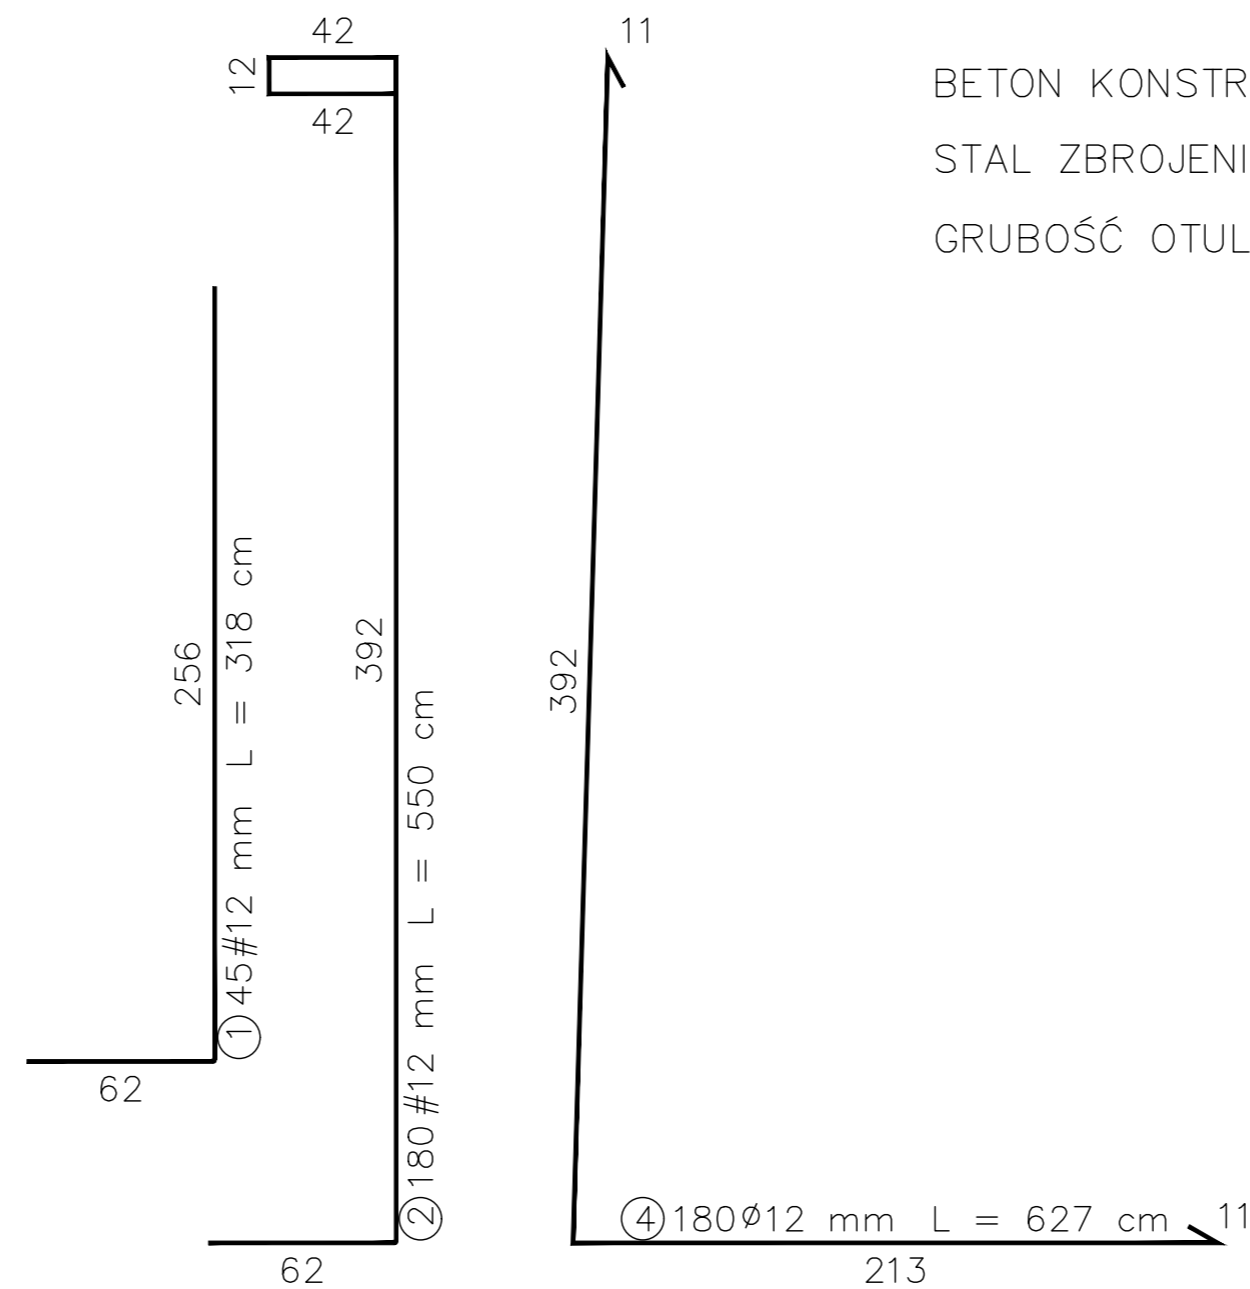
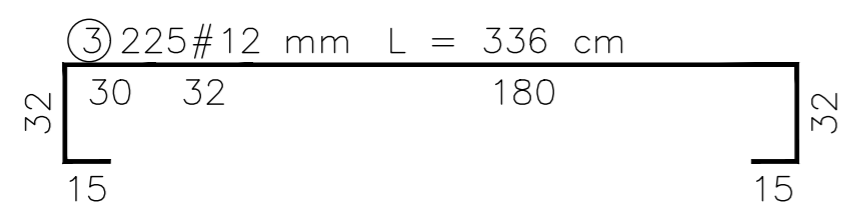
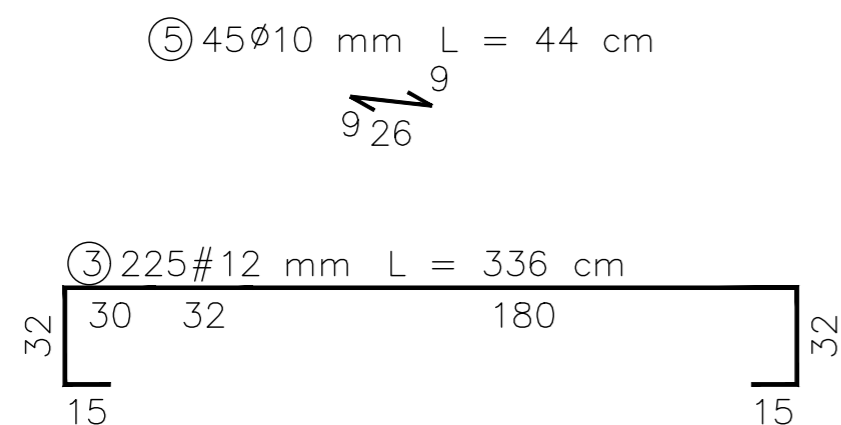


ŚCIANKA OPOROWA KĄTOWA L = 45.00 m

SKALA: 1:25

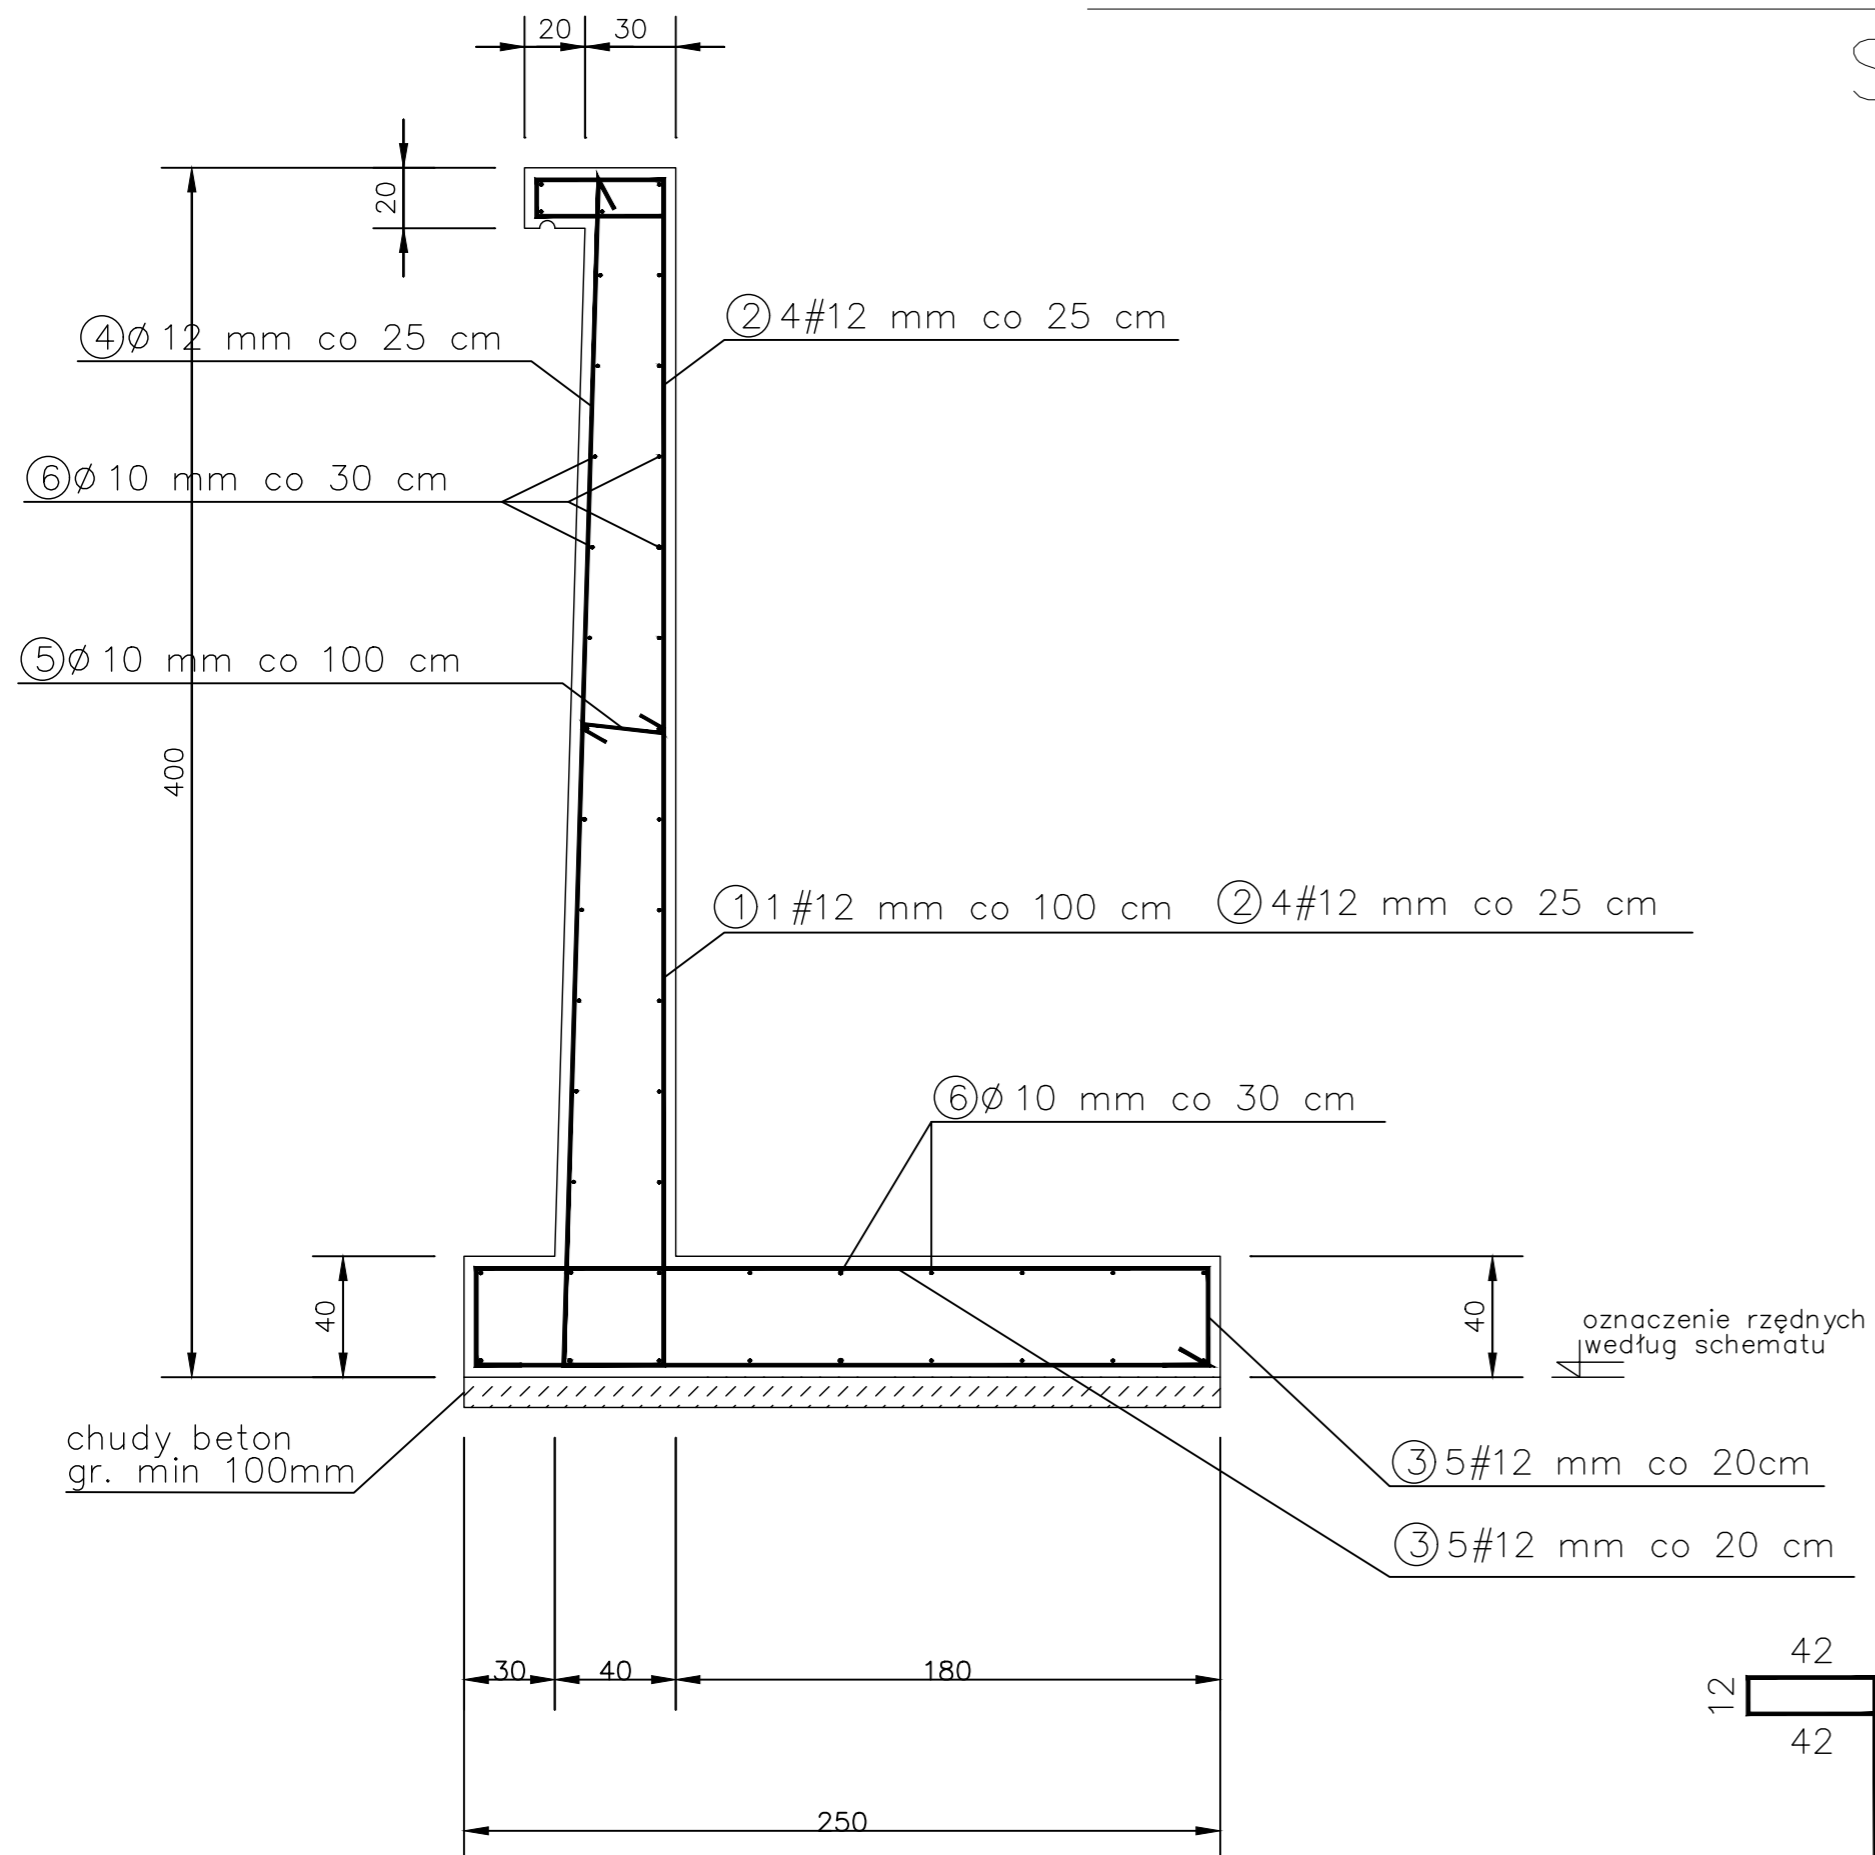

WYKAZ STALI ZBROJENIOWEJ

NR	Średnica [mm]		Długość [cm]	Ilość [szt.]	DŁUGOŚĆ CAŁKOWITA [m]						
	Ø	#			St0S			RB500			
					Ø10	Ø12		# 12			
1		12	318	45					143,10		
2		12	550	180					990,00		
3		12	336	225					756,00		
4	12		627	180		1128,60					
5	10		44	45	19,80						
6	10		1000	203	2030,00						
DŁUGOŚĆ OGÓŁEM [m]					2049,80	1128,60			1889,10		
MASA JEDNOSTKOWA [kg/m]					0.617	0.888			0.888		
MASA OGÓŁEM [kg]					1264,73	1002,20			1677,52		
MASA RAZEM [kg]					2266,93			1677,52			

BETON KONSTRUKCYJNY C25/30
 STAL ZBROJENIOWA RB500, St0S
 GRUBOŚĆ OTULINY 3 cm

2.					
1.					
Rev. mark	Zmiana/Revision	Data Date	Projektował Designed	Sprawdził Checked	Zatwierdził Approved
Numer klienta/draw.-No.customer:					
Klient/Customer:		Projekt/Project:			Prawa autorskie zastrzeżone wg. DIN 34 Take notice off protection mark acc. DIN 34 For this document we reserve all rights. Zastrzegamy sobie wszelkie prawa do tego dokumentu i zawartych w nim treści.
 Krajowa Spółka Cukrowa Cukrownia Malbork		Dokumentacja techniczna stacji ekstrakcji i stacji pras wystodkowych dla przerobu 10 000 tb/d Opis/Description: PROJEKT ŚCIANY OPOROWEJ SC2			
Wykonawca/Detail-Engineering:		Skala/Scale: 1:25 A(1)		Numer sekcji/Section number:	
 APRO POLSKA 62-035 Kórnik, ul. Wietrzna 9 Tel. +48 61 817 11 71 Fax +48 61 819 06 66 e-mail: info@apro-polska.pl internet: www.apro-polska.pl		Data/Date		APRO-Numer rysunku/APRO-draw.-No.:	
Projektował/Design		2021.01.15		Prywiński	
Rysował/Drawn		2021.01.15		Paliwoda	
Sprawdził/Checked		2021.01.15		Trafalski	
Norma/Standard				Plik/File: KB-405 Ściana oporowa SC2.dwg	