D

oś słupów kotłowni

PRZEKRÓJ A-A

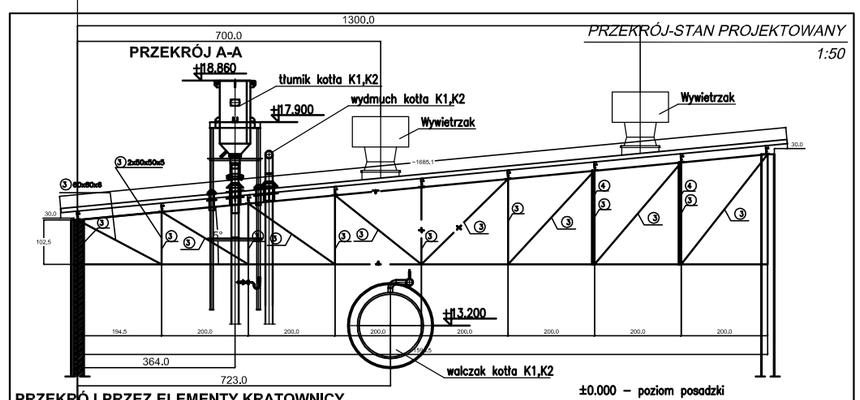

PRZEKRÓJ-STAN PROJEKTOWANY

1:50

±0.000 – poziom posadzki

PRZEKRÓJ PRZEZ ELEMENTY KRATOWNICY

SKALA 1:10

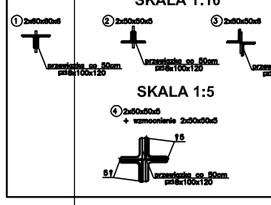

SKALA 1:5

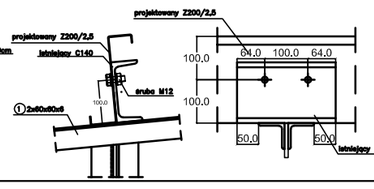

SKALA 1:5

PROJEKT KONSTRUKCYJNY CZYTAĆ ŁĄCZNIE Z PROJEKTEM ARCHITEKTONICZNYM ORAZ POZOSTAŁYMI PROJEKTAMI BRANŻOWYMI

Wszystkie prawa autorskie dotyczące tego rysunku są własnością KONSBUD - PROJEKTOWANIE I NADZORY

Nie należy odmierzać wymiarów z rysunku ani też używać go jako szablonu. Przed przystąpieniem do prac budowlanych wszystkie wymiary należy sprawdzić w naturze. W przypadku stwierdzenia niezgodności należy zwrócić się do projektanta. W przypadku rozbieżności wymiarowych pomiędzy rysunkami detali i całości projektowanego elementu, podstawą wymiarowania są rysunki detali.

KONSBUD PROJEKTOWANIE I NADZORY

MALBORK ul. Jesionowa 24 tel./fax (55) 273-12-38 kom. 606-233-127

Nazwa i adres obiektu:	WYMIANA POKRYCIA DACHU NAD KOTŁOWNIĄ dz. nr 9/7, OBR. 10, ul. Gen. W. Sikorskiego 51, 82-200 Malbork
Inwestor:	Oddział KSC S.A. "Cukrownia Malbork" ul. Gen. W. Sikorskiego 51, 82-200 Malbork
Tytuł:	RZUT DACHU-STAN PROJEKTOWANY — branża: KONSTR.
Projektant:	inż. Jarosław Czermak upr. nr 387/Gd/2002 — Skala 1:100
Asystent:	mgr inż. Marcin Myszka — Data 01.2020
Sprawdzająca:	mgr inż. Agnieszka Sinkowska upr. nr POM/0362/PWBKb/15 — nr rys. K-1

RZUT DACHU-STAN PROJEKTOWANY

1:100

±0.000 – poziom posadzki

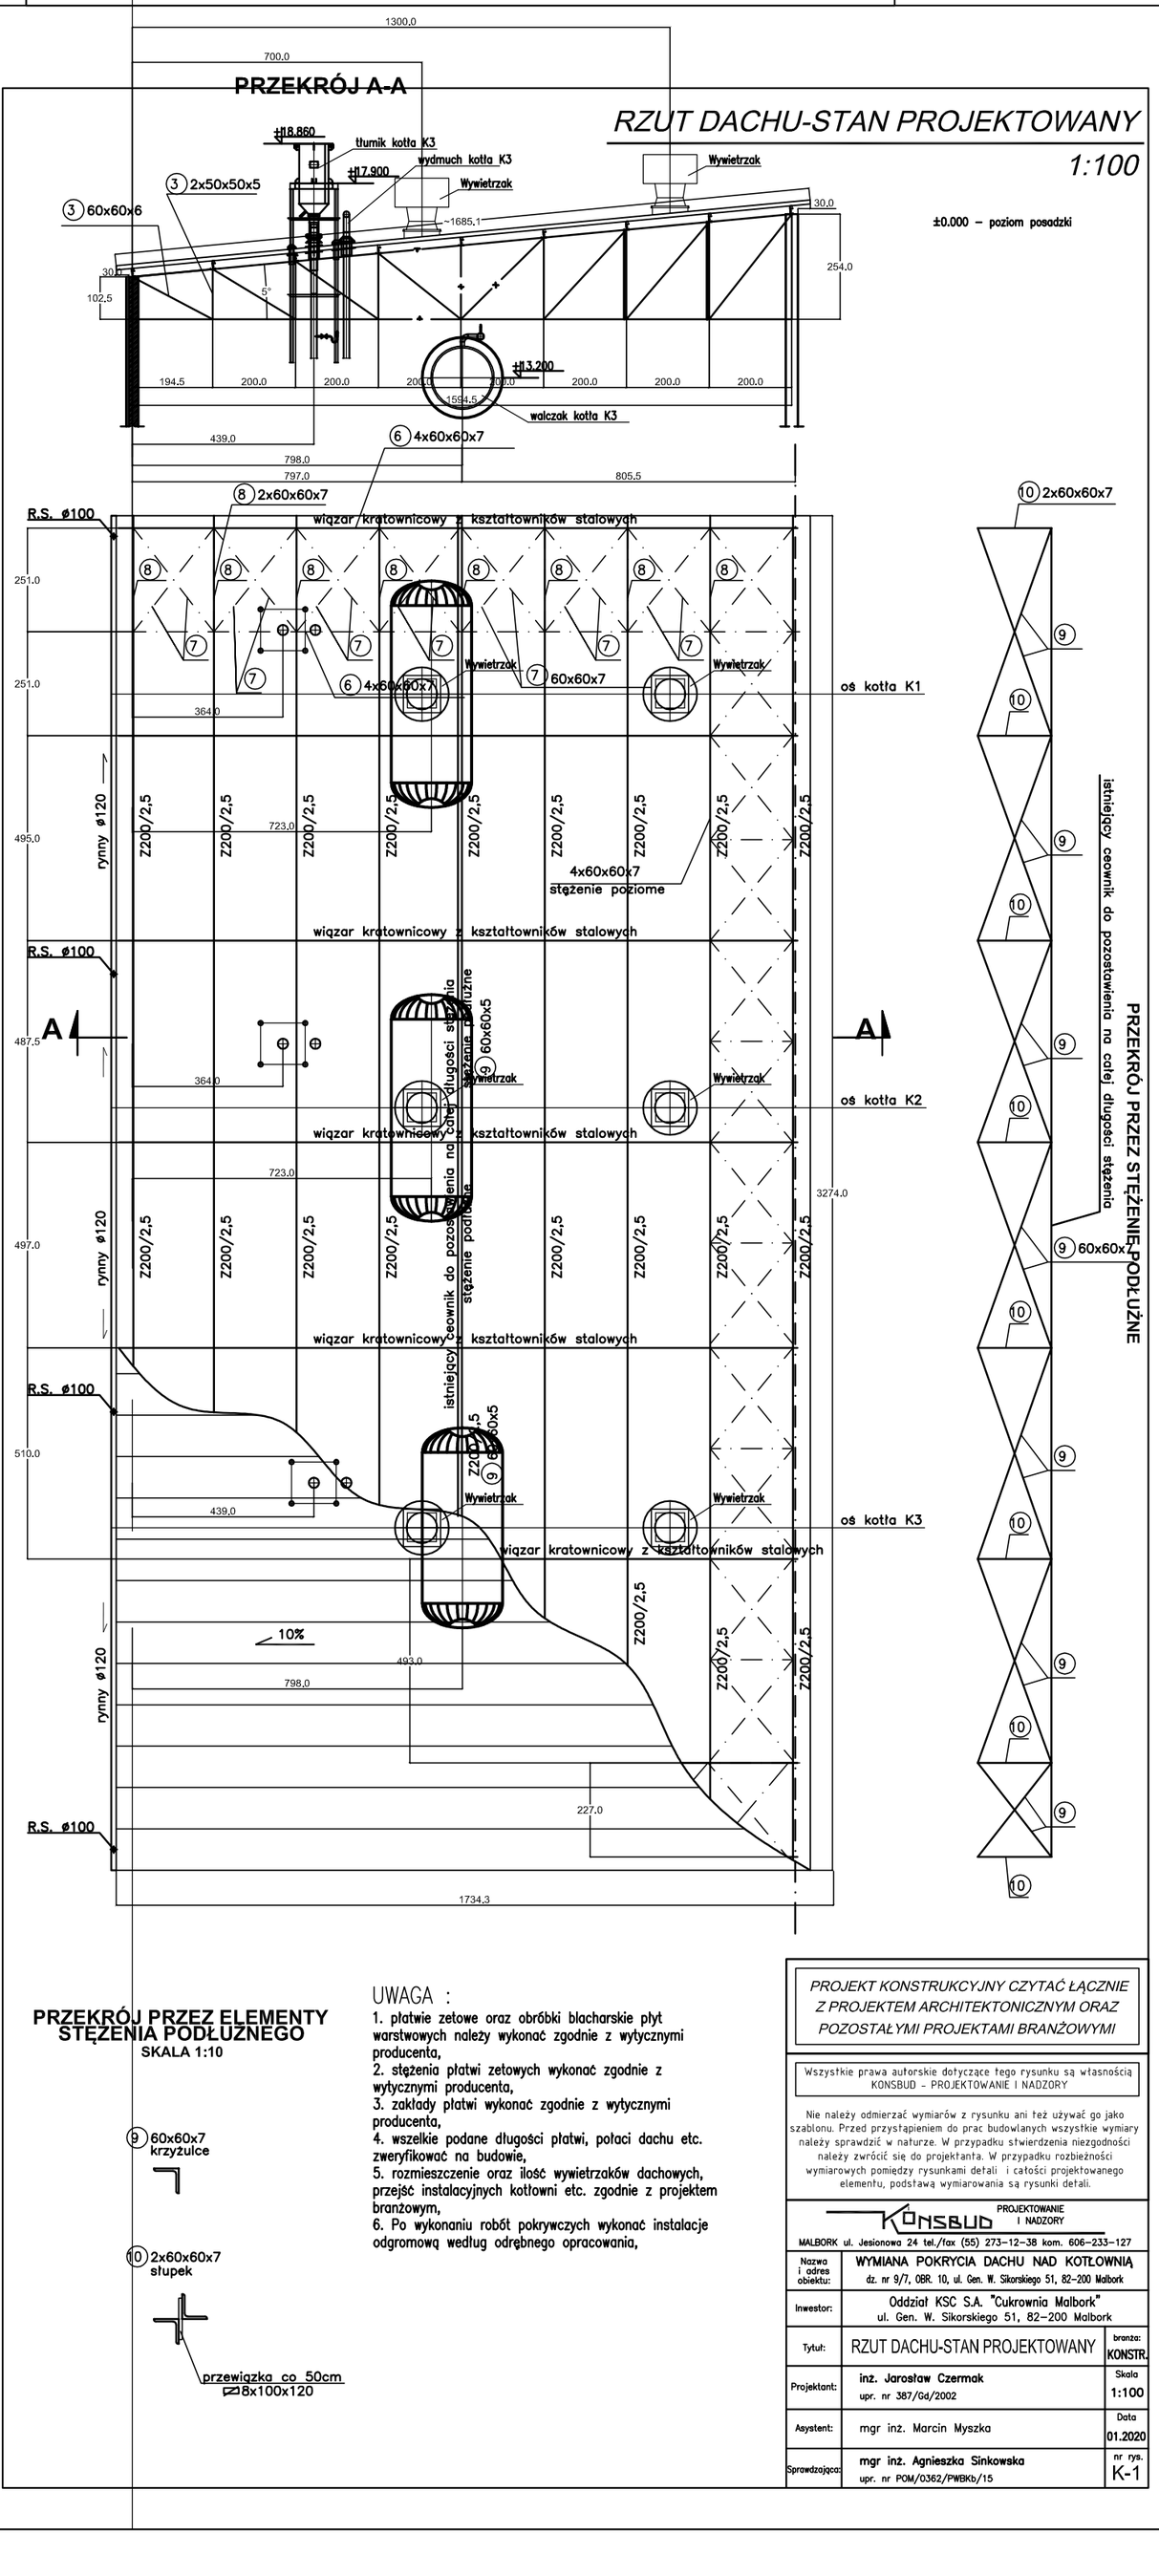

PRZEKRÓJ PRZEZ ELEMENTY STĘŻENIA PODŁUŻNEGO

SKALA 1:10

UWAGA :

1. płatwie zetowe oraz obróbki blacharskie płyt warstwowych należy wykonać zgodnie z wytycznymi producenta,
2. stężenia płatwi zetowych wykonać zgodnie z wytycznymi producenta,
3. zakłady płatwi wykonać zgodnie z wytycznymi producenta,
4. wszelkie podane długości płatwi, połaci dachu etc. zweryfikować na budowie,
5. rozmieszczenie oraz ilość wywietrzaków dachowych, przejść instalacyjnych kotłowni etc. zgodnie z projektem branżowym,
6. Po wykonaniu robót pokrywczych wykonać instalacje odgromową według odrębnego opracowania,