POZ. FP-1 ; FUNDAMENT POD PRASĘ WYSŁODKOWĄ PB32FSP - SZT.1.
skala 1:50

RZUT POZIOMY FUNDAMENTU skala 1:50

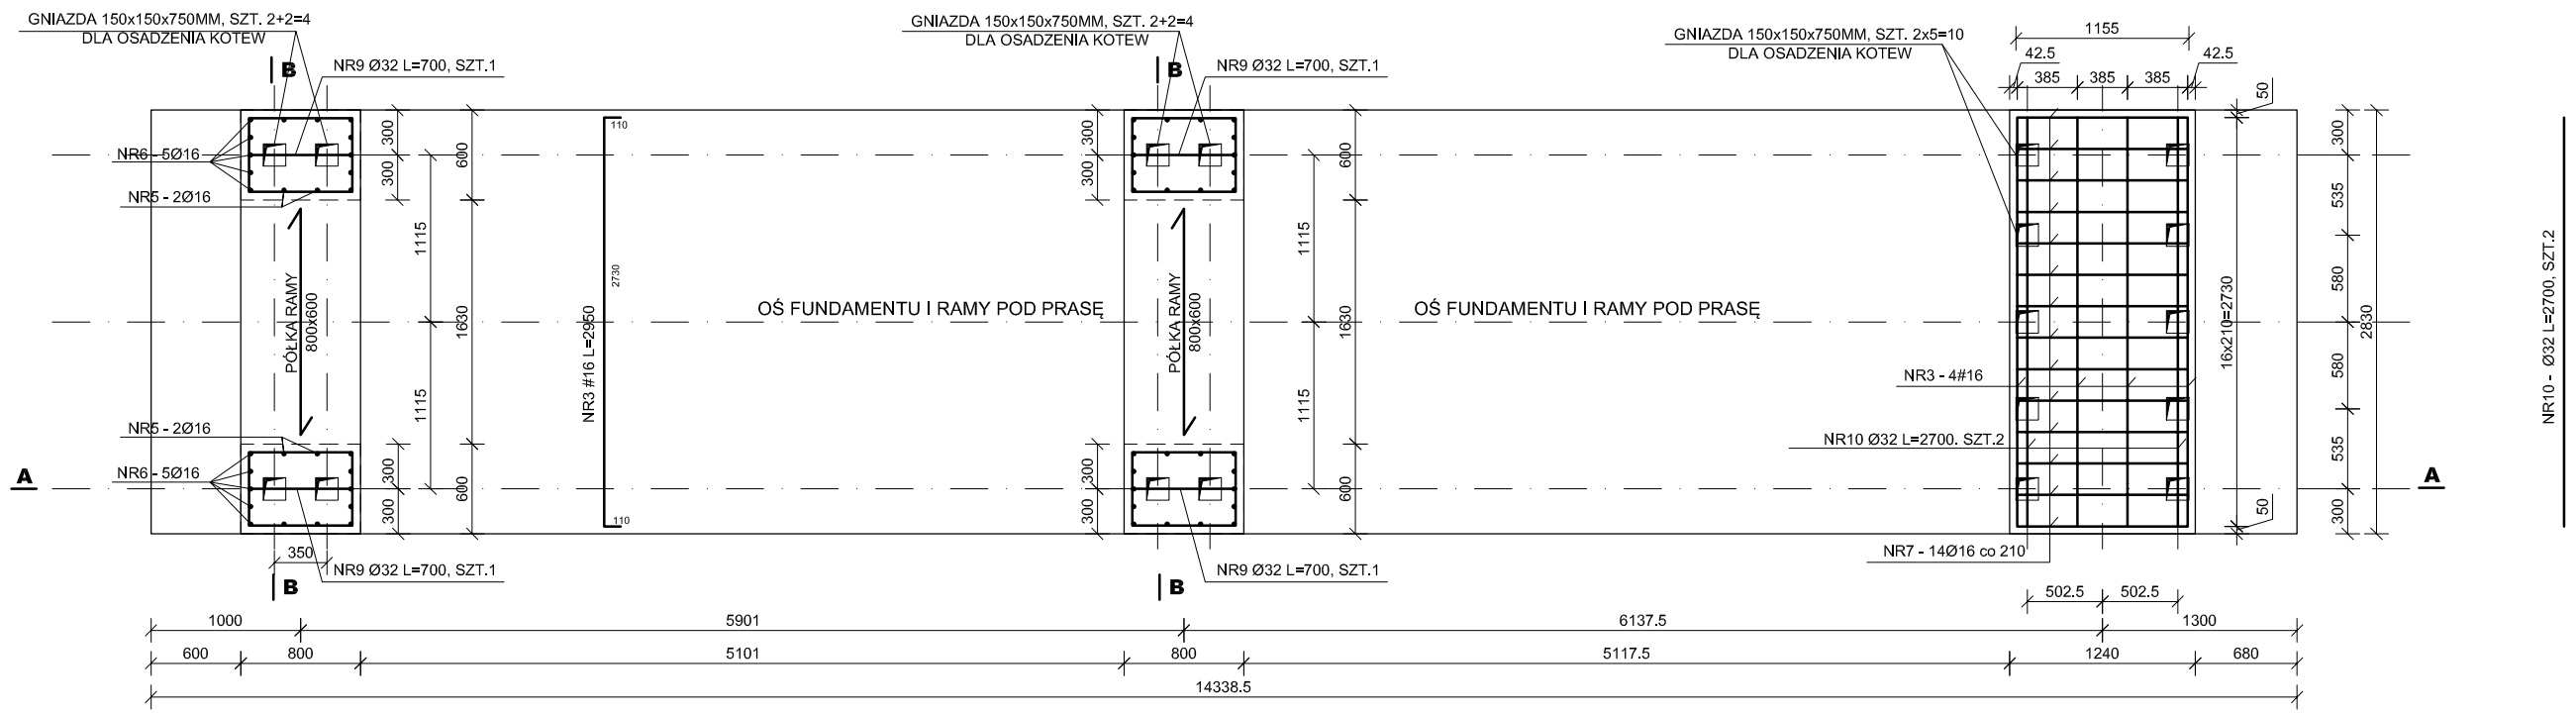

PRZEKRÓJ B-B skala 1:50

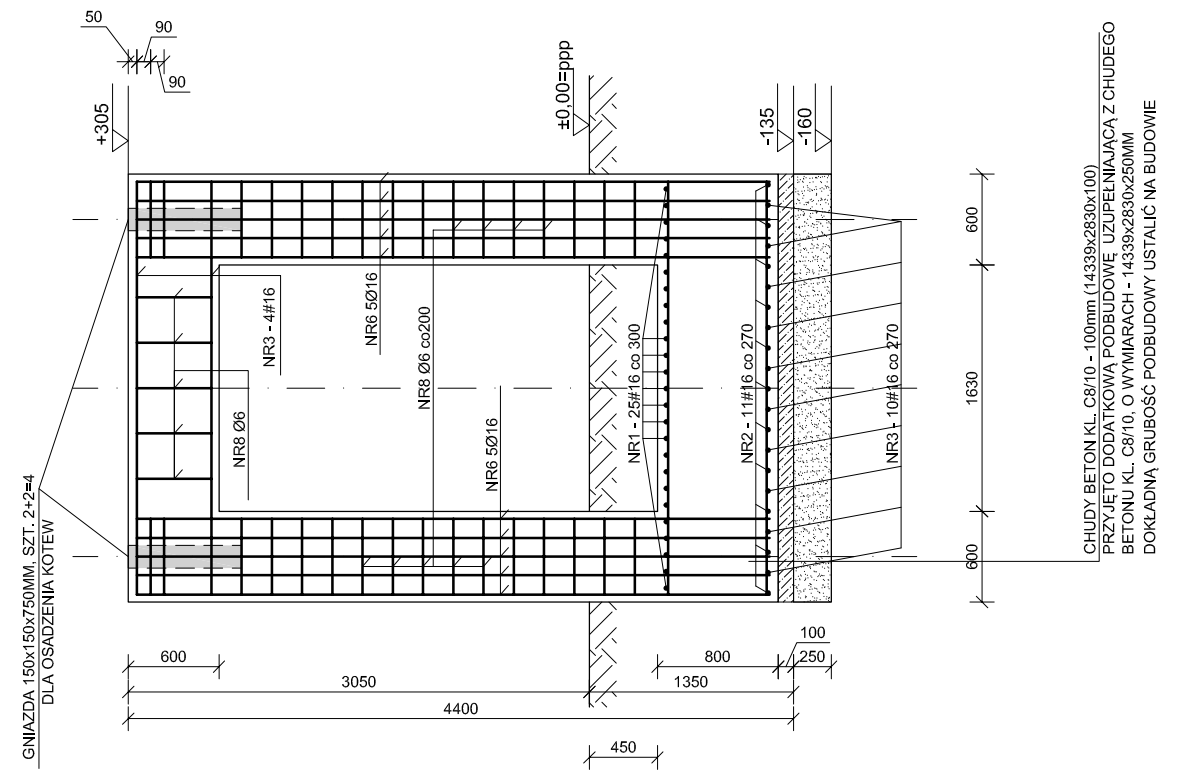

PRZEKRÓJ A-A skala 1:50

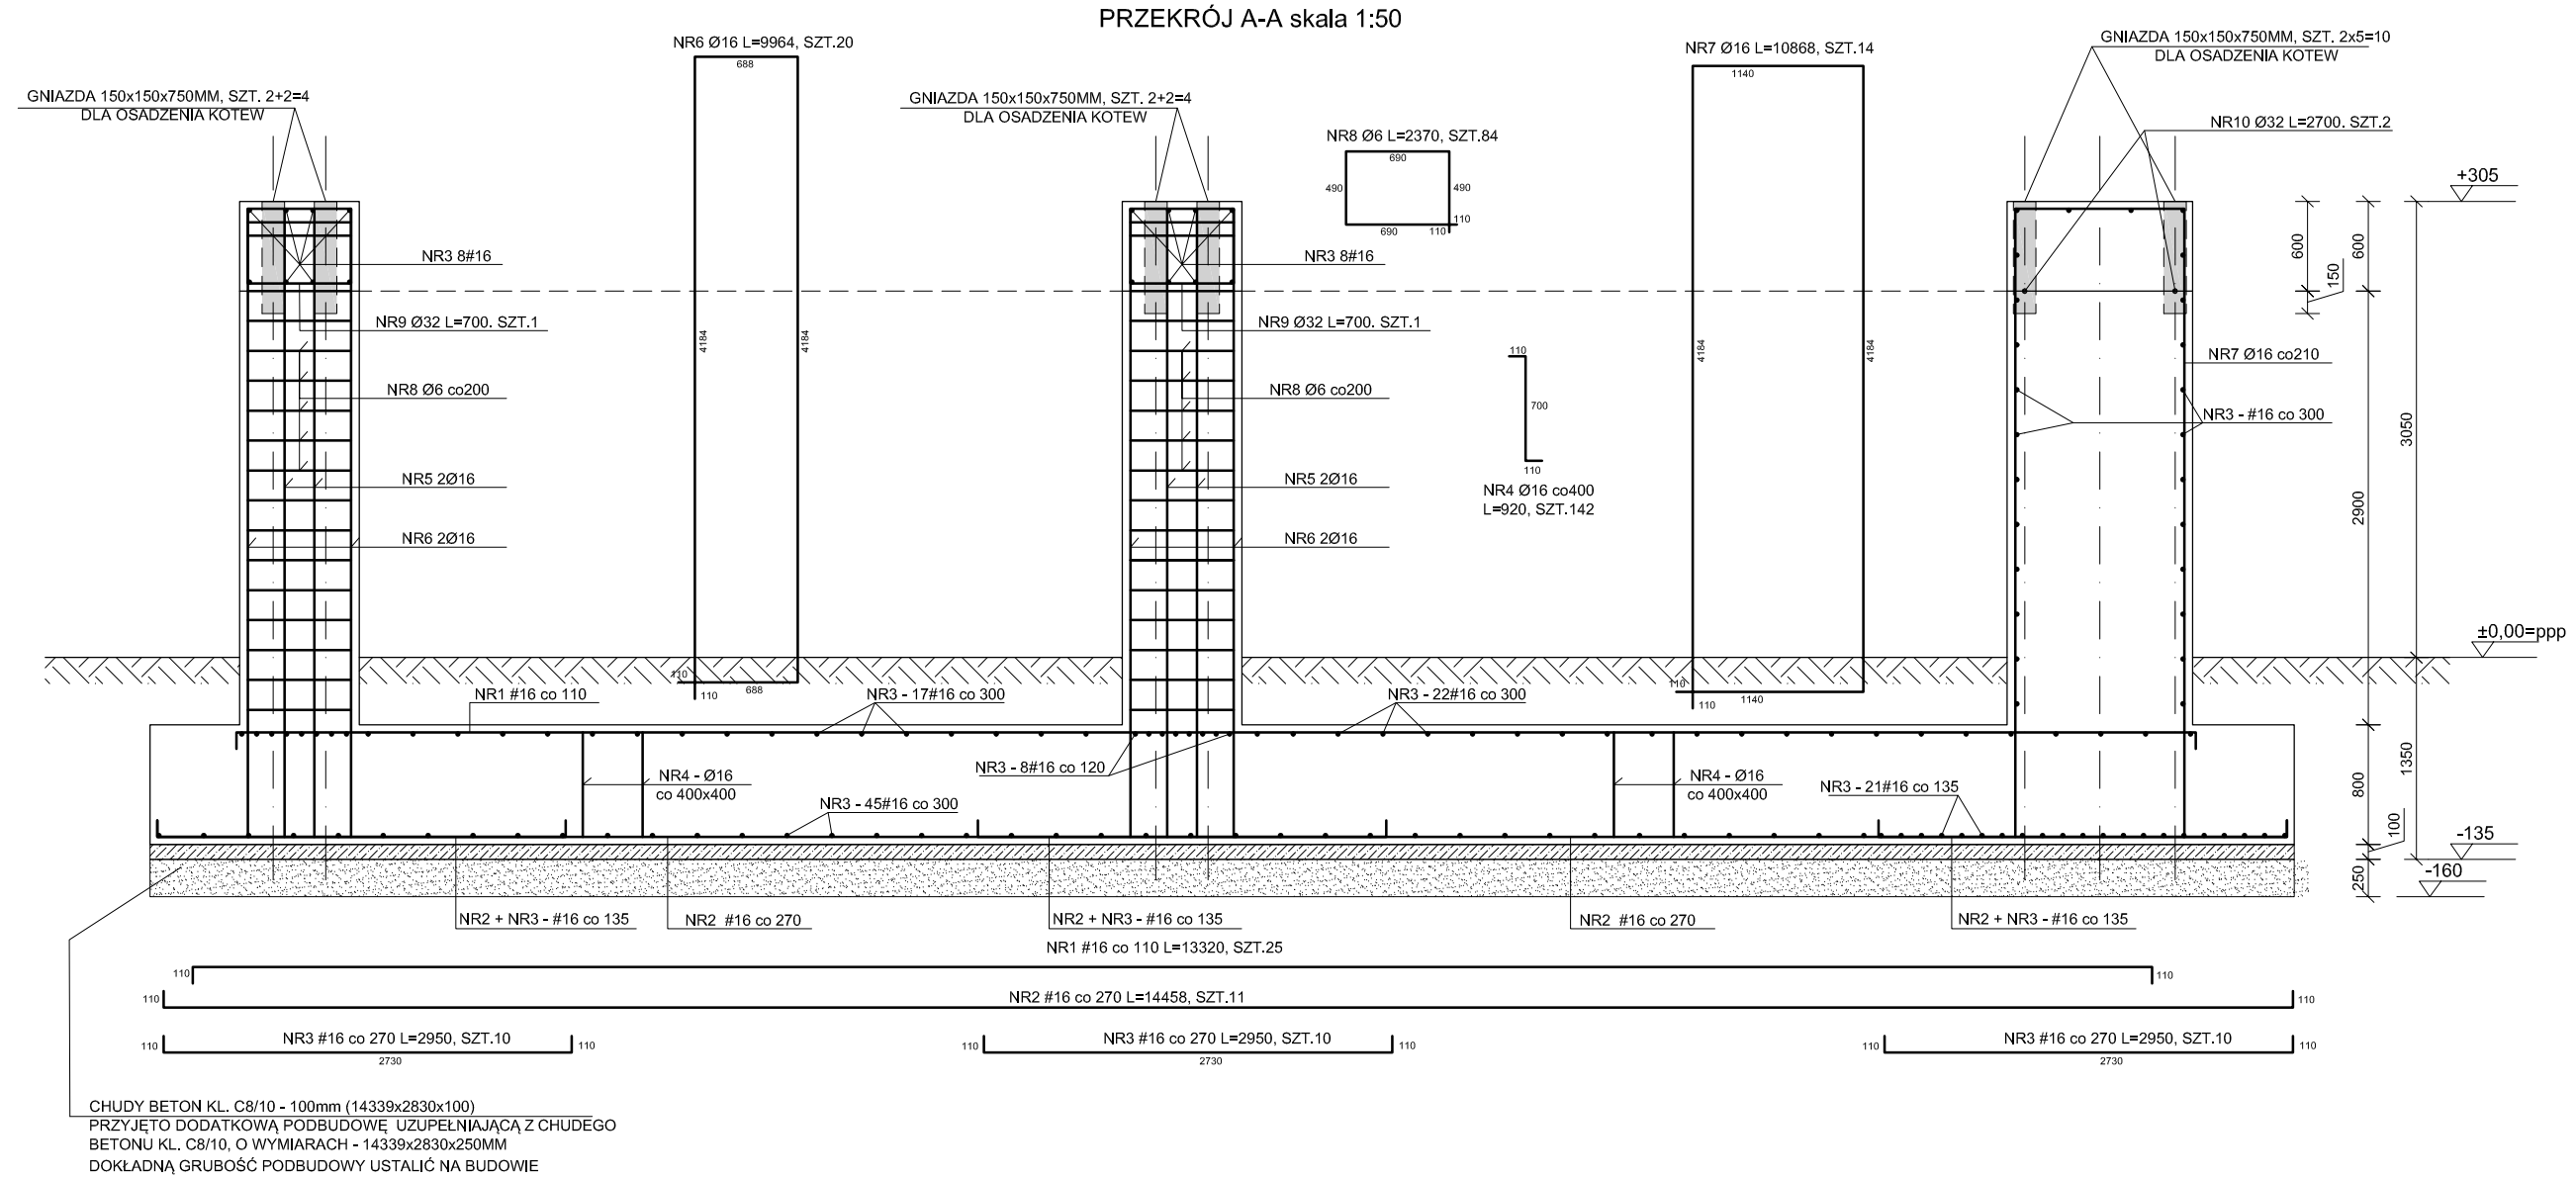

BETON KL. C20/25
STAL ZBROJ. B 500 SP (#)
STAL ZBROJ. A-I St3SX (o)
OTULINA ZBROJ. a=5,0cm

Korozja wywołana karbonizacją
KLASA EKSPOZYCJI BETONU - XC2
Korozja wywołana chlorkami niepochodzącymi
z wody morskiej
KLASA EKSPOZYCJI BETONU - XD1
Agersja spowodowana zamrażaniem/rozmrażaniem
KLASA EKSPOZYCJI BETONU - XF1

WYKAZ STALI

NR	Ø #	L	SZT.	Ø6	Ø16	#16	Ø32
1	16	13,32	25			350	
2	16	14,46	11			159	
3	16	2,95	178			526	
4	16	0,92	142		131		
5	16	9,55	8		76		
6	16	9,96	20		199		
7	16	10,87	14		152		
8	6	2,37	84	199			
9	32	0,70	4			2,8	2,8
10	32	2,70	2			5,4	5,4
		RAZEM:	m	175	558	1035	8,2
		MASA 1m	kg	0,222	1,58	1,58	6,31
		RAZEM	kg	39	882	1636	52

PRACOWNIA PROJEKTOWA "PROSPEKT" ZAMOŚĆ INŻ. HENRYK GRZESZCZUK, ZAMOŚĆ, UL. KAMIENNA 13/81			
OBIEKT	PROJEKT TECHNICZNY FUNDAMENTU POSADOWIENIA PRASY WYSŁODKOWEJ "BABBINI PB32FSP" ZLEC : WER/GM/WS/02/2021 Z DNIA 10.02.2021R.		
INWESTOR	KRAJOWA SPÓŁKA CUKROWA S.A. W TORUNIU ODDZIAŁ CUKROWNIA WERBKOWICE W WERBKOWICACH		
BRANŻA	BUDOWLANA	SKALA 1:50	DATA 03.2021
TREŚĆ	POZ.FP-1; FUNDAMENT POD PRASĘ WYSŁODKOWĄ PB32FSP	RYS.	K-4
FUNKCJA	IMIĘ I NAZWISKO NR UPRAWNIEŃ BUDOWLANYCH ROZDZAJ SPECJALNOŚCI		PODPIS
PROJEKTOWAŁ	inż. konstr. Henryk Grzeszczuk upr. nr BGPK-VI-8387/21/89 spec. konstrukcyjno - budowlana		
OPRACOWAŁ	Grzegorz Laskowski		